

legenda

območje obdelave

projektant

osa

arhitekti

Ljubljana, PE: Poljanska cesta 75. S: Mestni trg 10

investitor

lastnika zemljišča

Motnik

objekt

OPP MO-03

Motnik, Kamnik

vsebina


Izsek iz OPN s prikazom območja obdelave

OVP

Robi Lesnik udia

PA 1296

		številka	#Pln	dat	apr 2026
faza	Usklajen Osnotek	merilo	1:2000	št.lista	UO.1

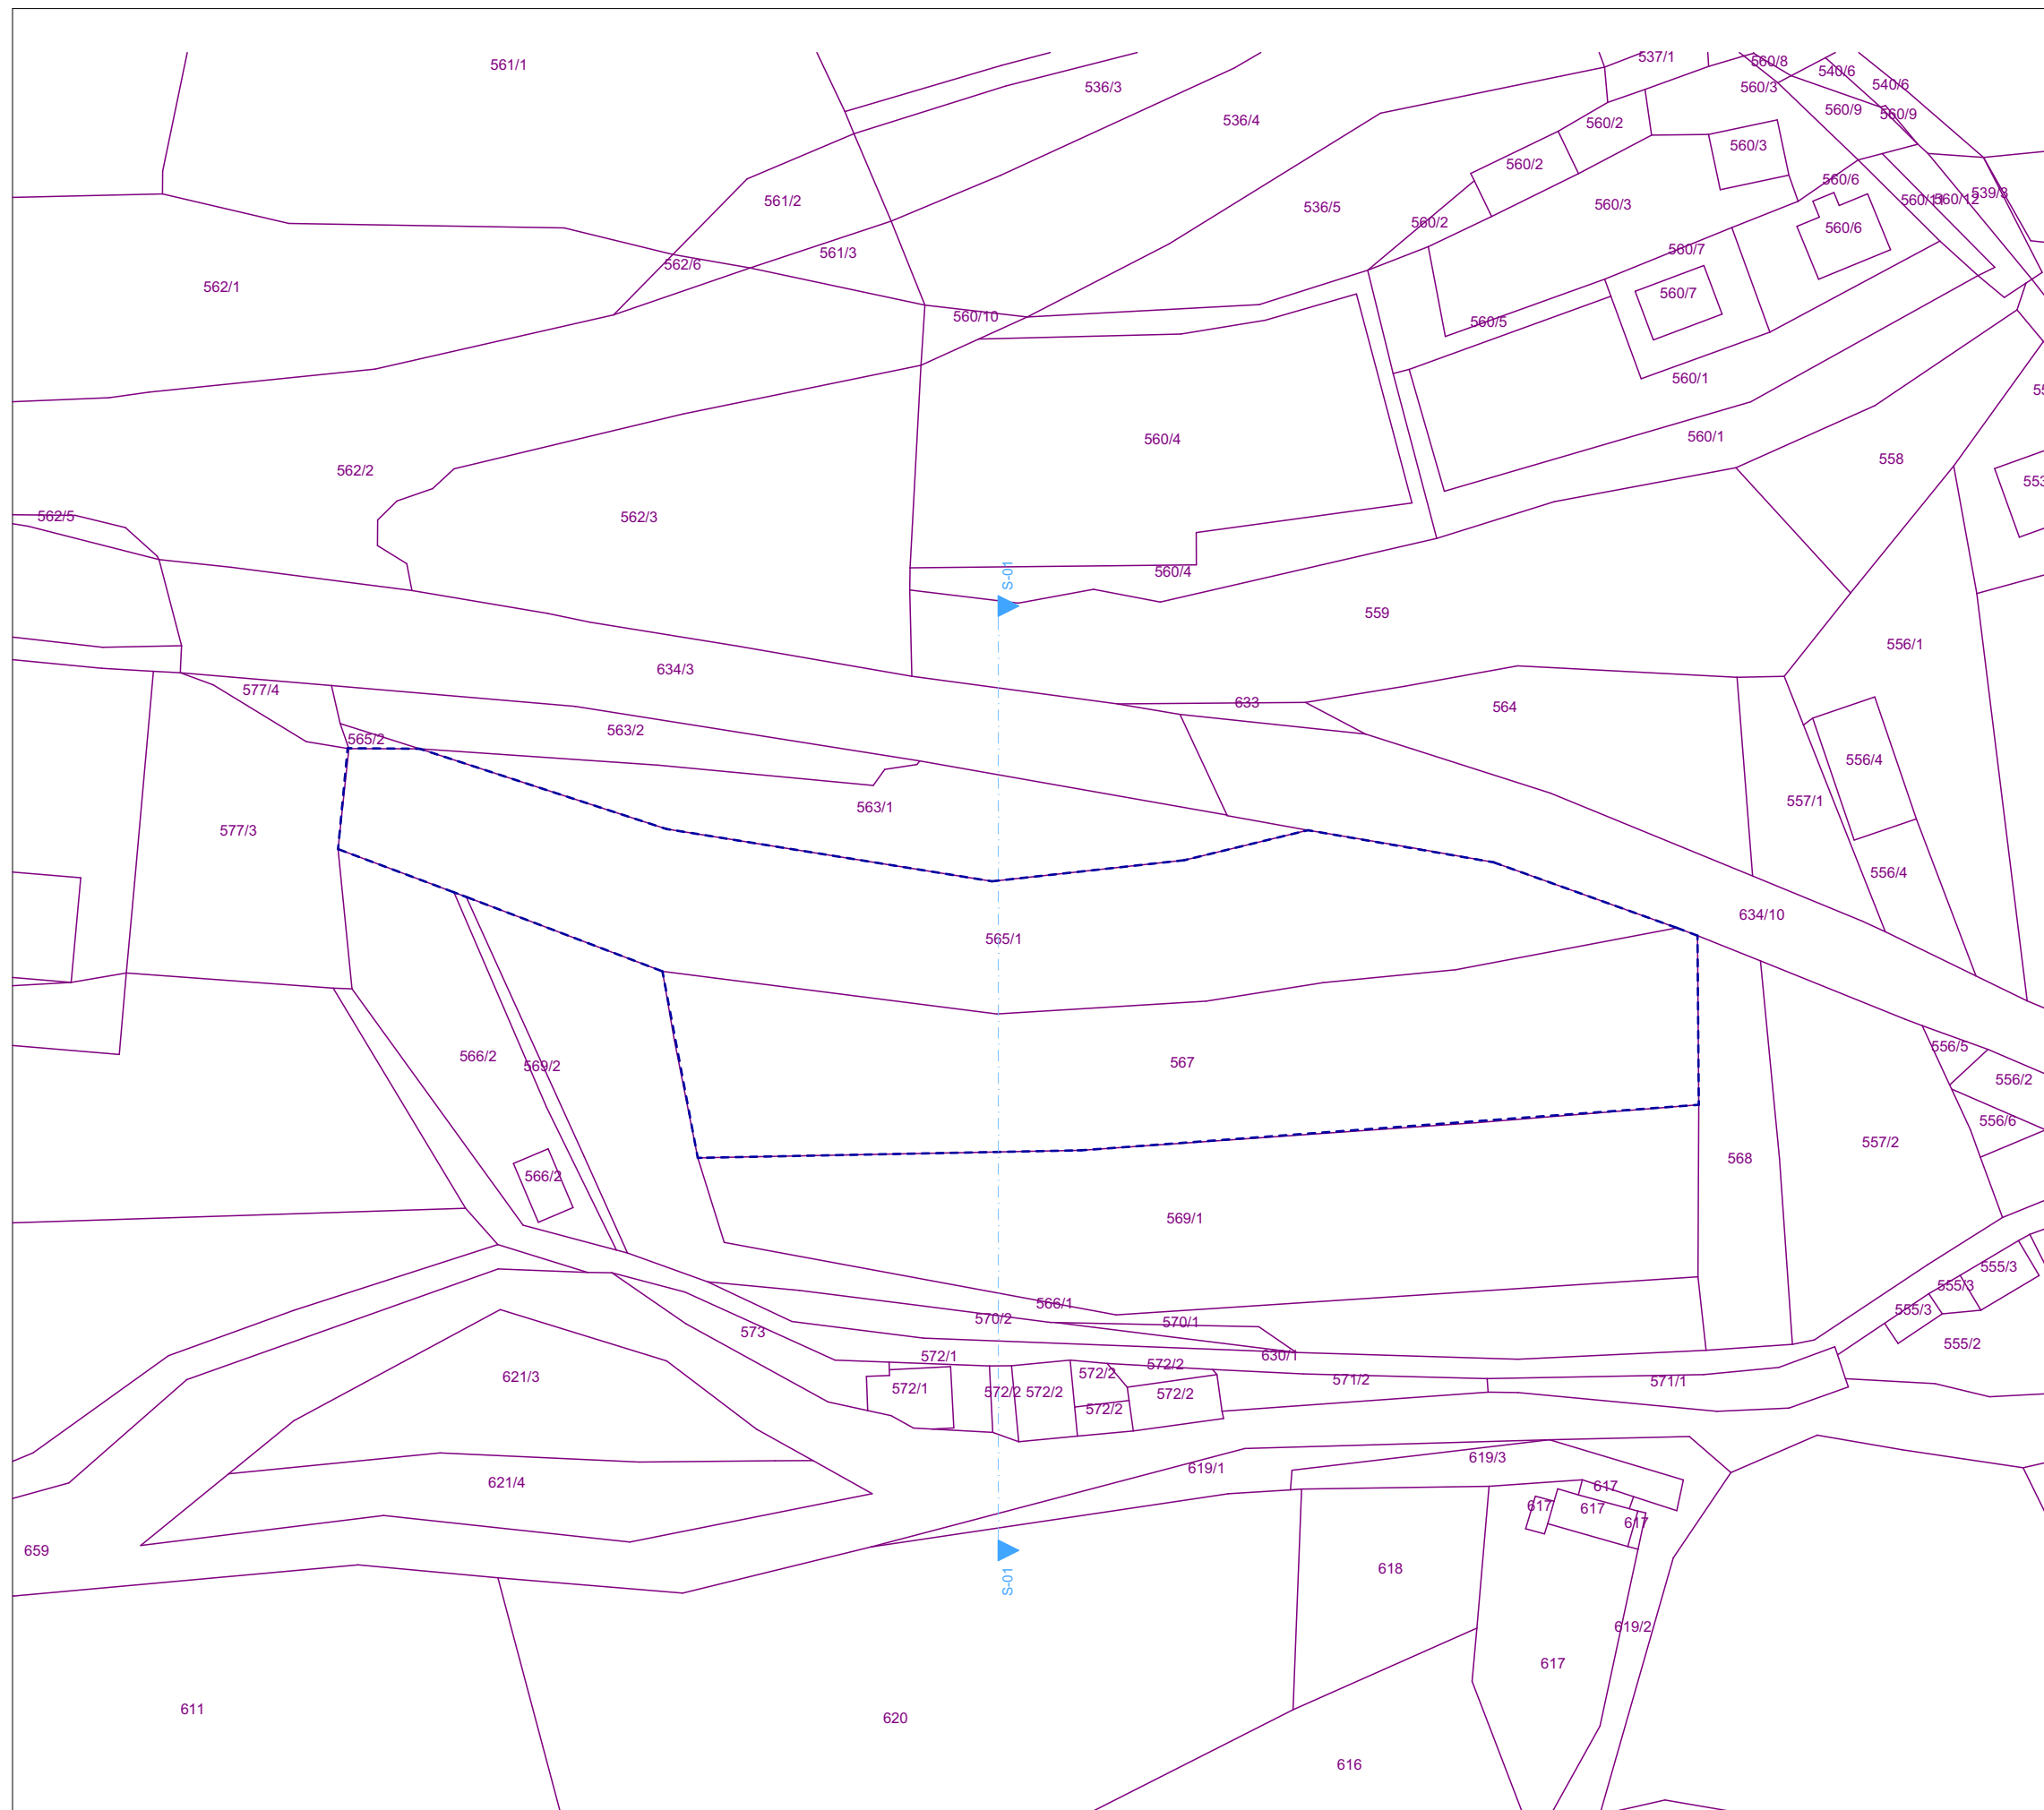

projektant

osa
arhitekti

Ljubljana. PE: Poljanska cesta 75. S: Mestni trg 10

investitor

skupina lastnikov
Motnik

objekt

	vsebina
--	---------

Območje obdelave na obstoječem parcelnem stanju

	OVP
--	-----

Robi Lesnik udia

PA 1296

številk	#PIn
---------	------

dat

feb 2026

	faza
--	------


Osnutek	
---------	--


	merilo
--	--------

1:1000

lista	0.2
-------	-----

0.2

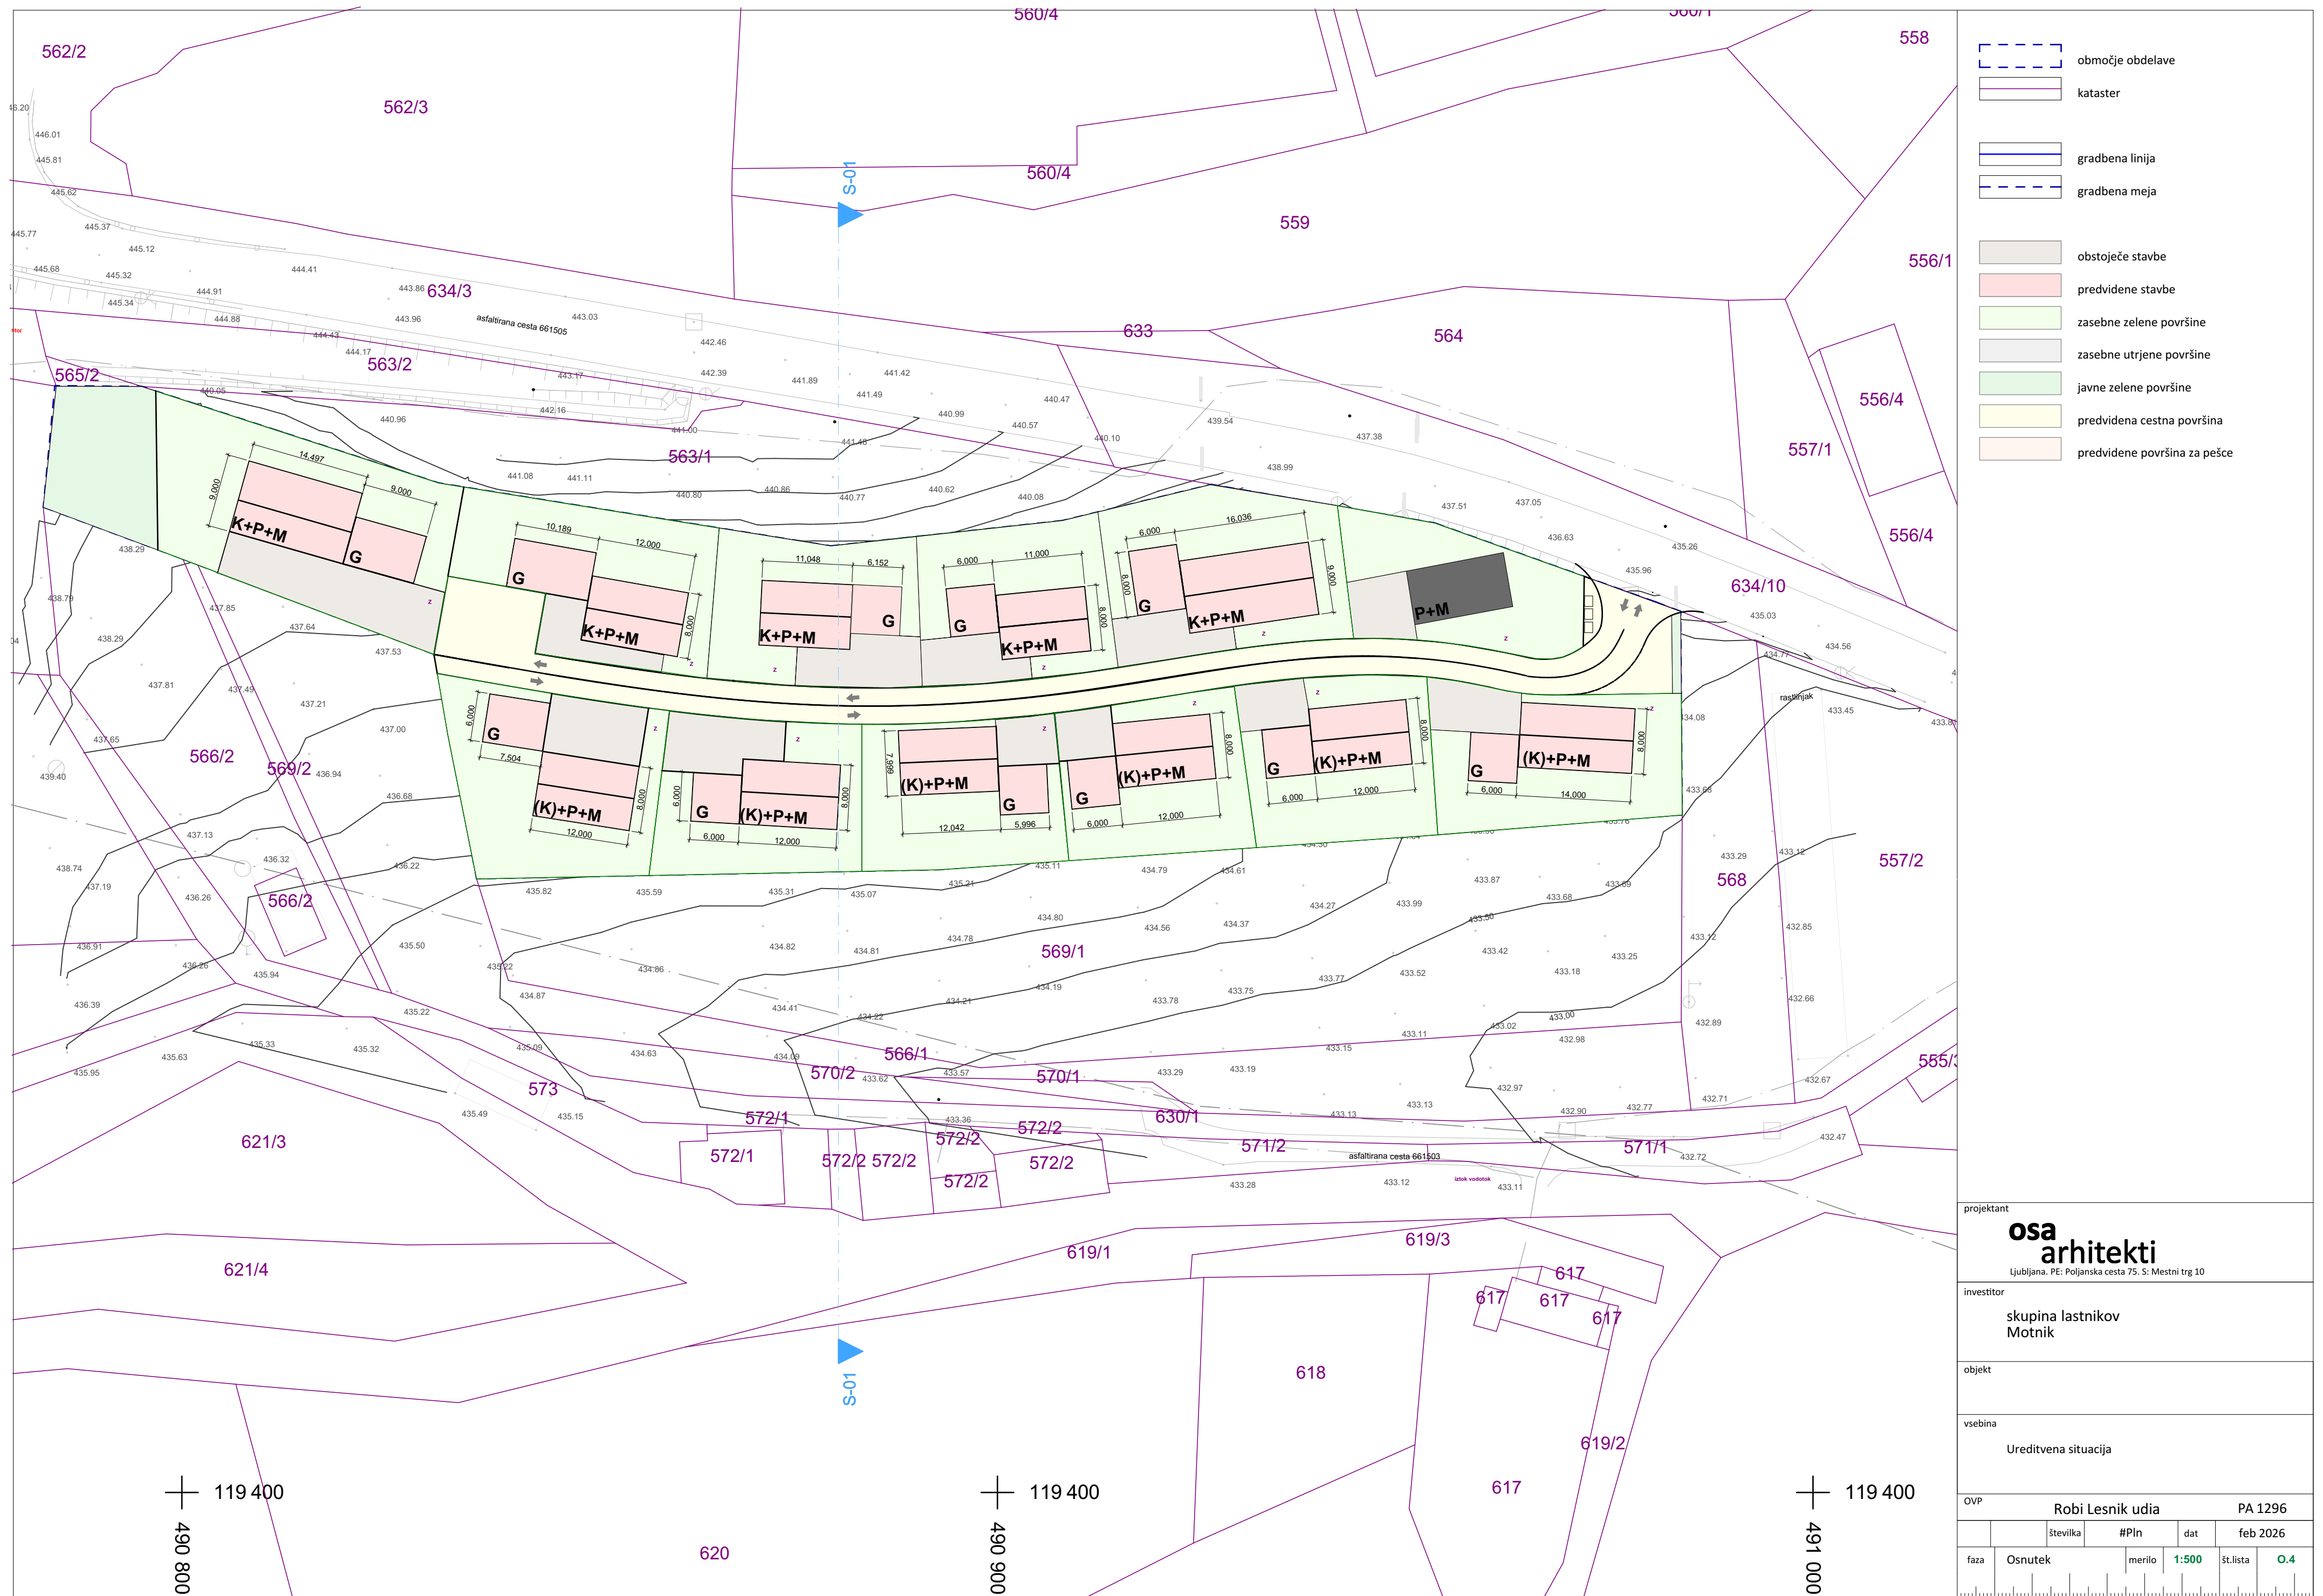

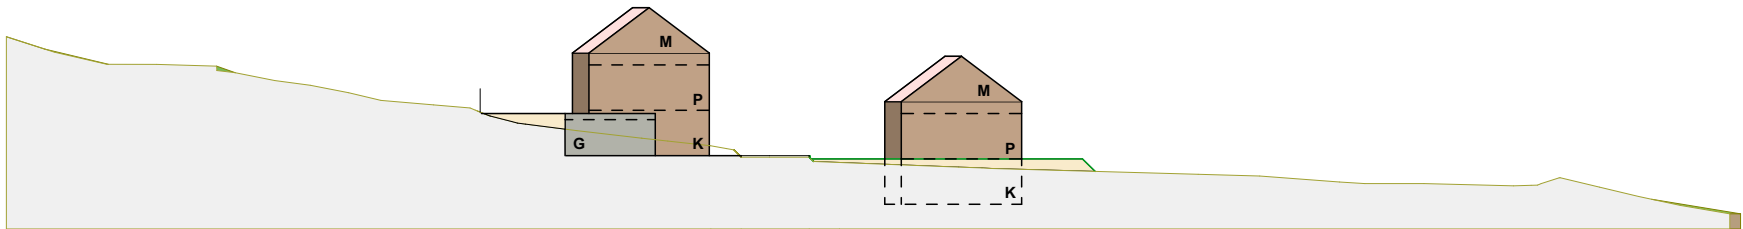

projektant						
osa arhitekti						
Ljubljana, PE: Poljanska cesta 75. S: Mestni trg 10						
investitor						
skupina lastnikov Motnik						
objekt						
vsebina						
Prerez						
OVP						
Robi Lesnik udia			PA 1296			
	številka	#Pln	dat	feb 2026		
faza	Osnutek	merilo	1:500	št.lista	0.5	

